
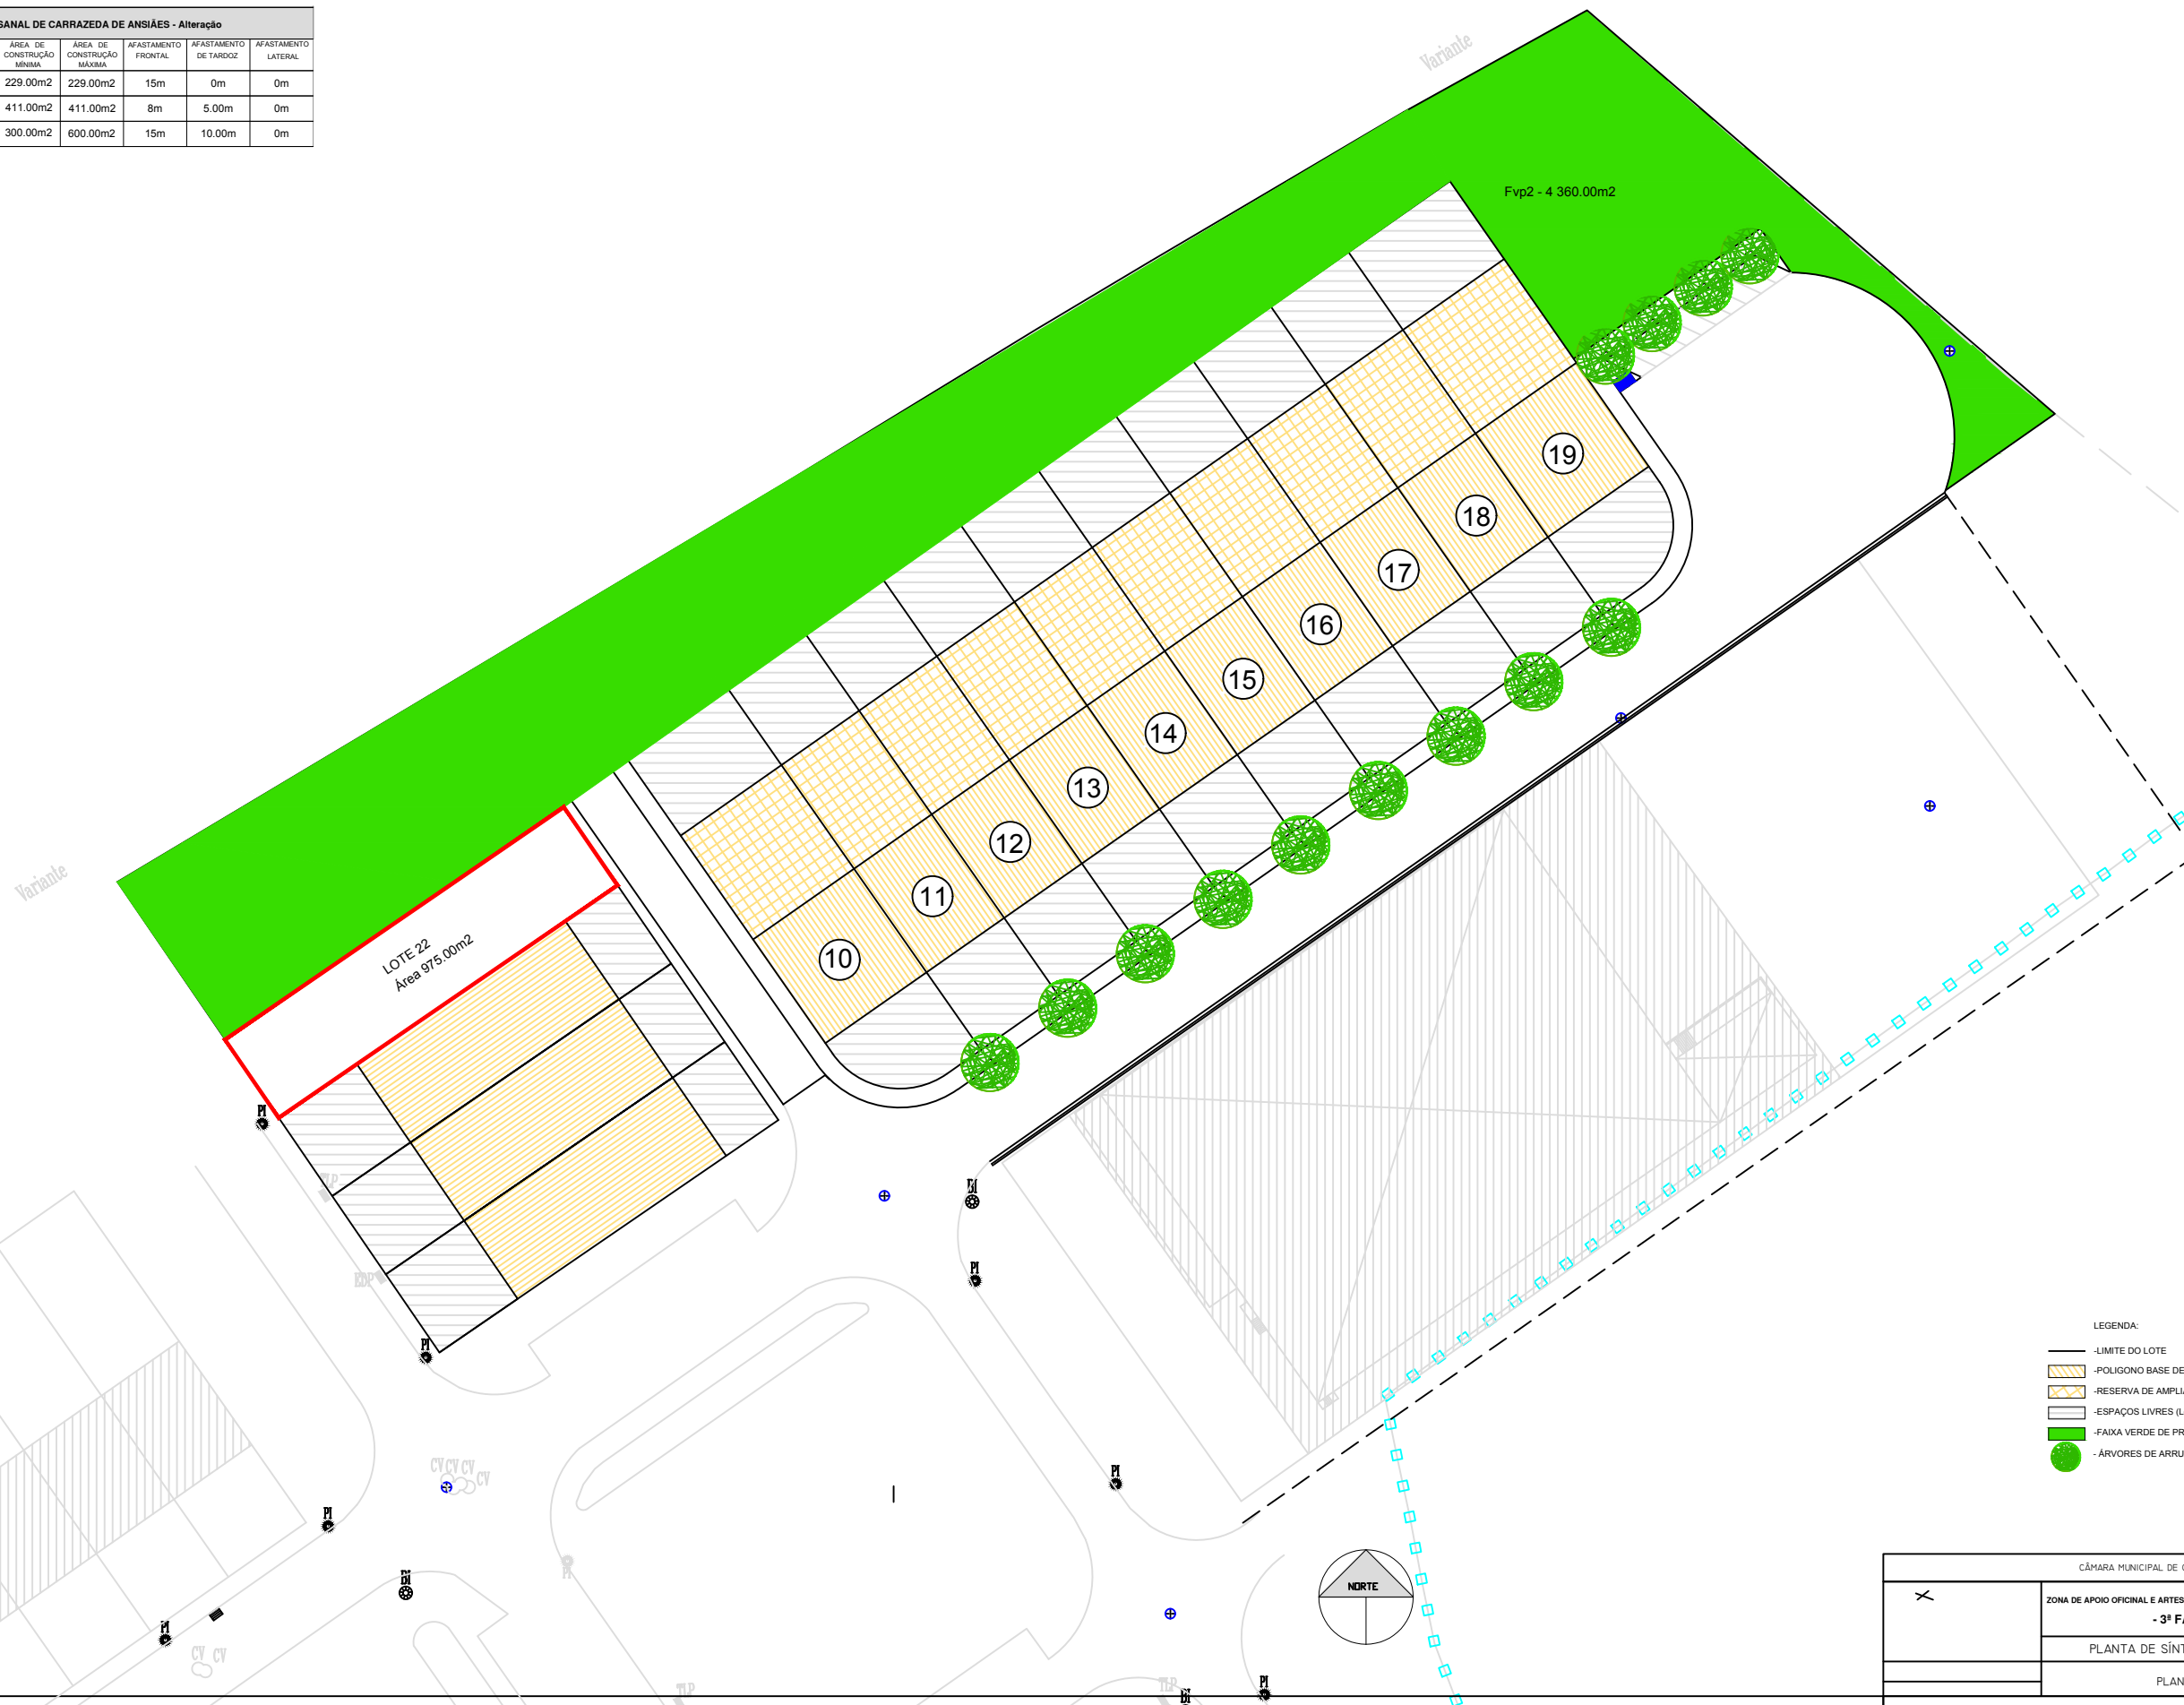


ZONA DE APOIO OFICIAL E ARTESANAL DE CARRAZEDA DE ANSIÃES - Alteração								
LOTE	ÁREA DOS LOTES	ÁREA DE IMPLANT. MIN. (sem arruamento)	ÁREA DE IMPLANT. MAX. (reserva de arruamento)	ÁREA DE CONSTRUÇÃO MÍNIMA	ÁREA DE CONSTRUÇÃO MÁXIMA	AFASTAMENTO FRONTAL	AFASTAMENTO DE TARDOS	AFASTAMENTO LATERAL
20	453.00m <sup>2</sup>	229.00m <sup>2</sup>	229.00m <sup>2</sup>	229.00m <sup>2</sup>	229.00m <sup>2</sup>	15m	0m	0m
21	682.00m <sup>2</sup>	411.00m <sup>2</sup>	411.00m <sup>2</sup>	411.00m <sup>2</sup>	411.00m <sup>2</sup>	8m	5.00m	0m
22	975.00m <sup>2</sup>	300.00m <sup>2</sup>	600.00m <sup>2</sup>	300.00m <sup>2</sup>	600.00m <sup>2</sup>	15m	10.00m	0m

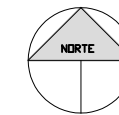

- LEGENDA:
- LIMITE DO LOTE
  - POLIGONO BASE DE IMPLANTACÃO (Implantação inicial)
  - RESERVA DE AMPLIACÃO (Implantação máxima)
  - ESPAÇOS LIVRES (Logradouro)
  - FAIXA VERDE DE PROTECÇÃO
  - ÁRVORES DE ARRUMAMENTO

CÂMARA MUNICIPAL DE CARRAZEDA DE ANSIÃES			
X	ZONA DE APOIO OFICIAL E ARTESANAL DE CARRAZEDA DE ANSIÃES	FASE:	PROJECTO DE EXECUÇÃO
	- 3ª FASE -	REF.:	DATA: Outubro de 2023
	PLANTA DE SÍNTESE-PROPOSTO	TÉCNICO RESPONSÁVEL:	
	PLANTA 4	Escala:	N.º: 1/500