


ZONA DE APOIO OFICIAL E ARTESANAL DE CARRAZEDA DE ANSIÃES - Alteração								
LOTE	ÁREA DOS LOTES	ÁREA DE IMPLANT. MÁX.	ÁREA DE AMPL. MÁX. (Impedimento Máximo)	ÁREA DE CONSTRUÇÃO MÍNIMA	ÁREA DE CONSTRUÇÃO MÁXIMA	AFASTAMENTO FRONTAL	AFASTAMENTO DE LADOS	AFASTAMENTO LATERAL
20	453.00m ²	228.00m ²	229.00m ²	229.00m ²	229.00m ²	15m	0m	0m
21	682.00m ²	411.00m ²	411.00m ²	411.00m ²	411.00m ²	8m	5.00m	0m
22	975.00m ²	300.00m ²	600.00m ²	300.00m ²	600.00m ²	15m	10.00m	0m

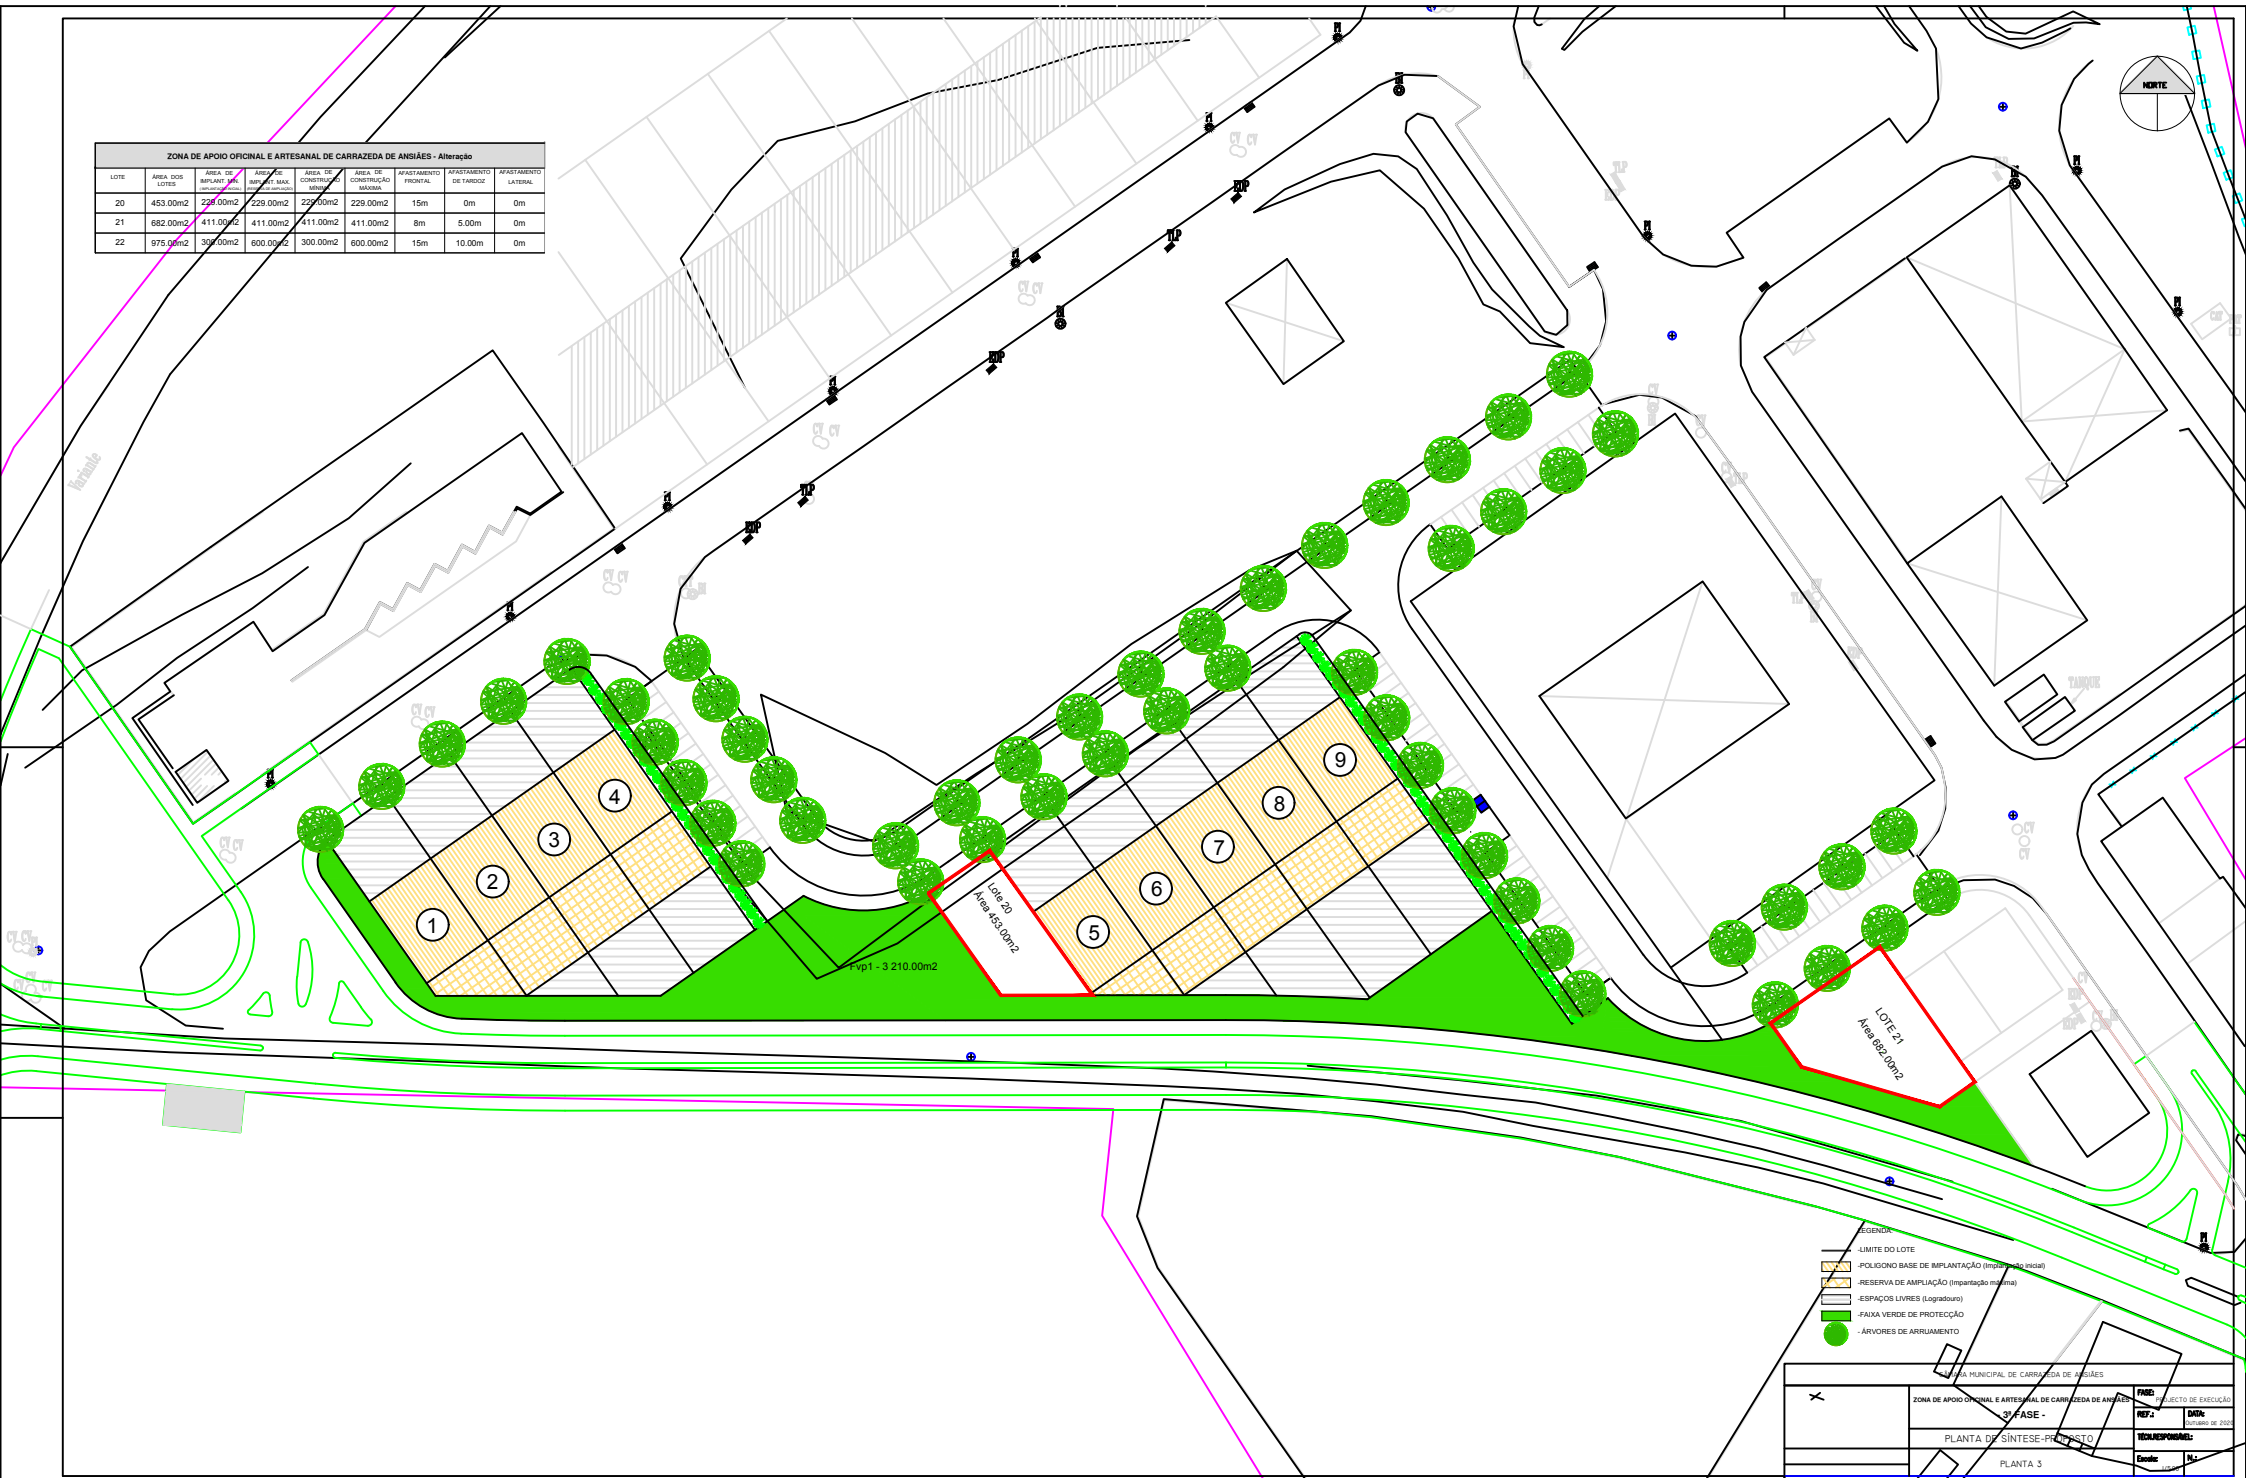

LEGENDA

- LIMITE DO LOTE
- POLIGONO BASE DE IMPLANTAÇÃO (Impedimento Máximo)
- RESERVA DE AMPLIAÇÃO (Impedimento Máximo)
- ESPAÇOS LIVRES (Logradouro)
- FAIXA VERDE DE PROTEÇÃO
- ÁRVORES DE ARRUMAMENTO

Rua Municipal de Carrazeda de Ansiães
 ZONA DE APOIO OFICIAL E ARTESANAL DE CARRAZEDA DE ANSIÃES
 FASE -
 PLANTA DE SÍNTESE-PROPOSTO
 PLANTA 3

PROJETO DE EXECUÇÃO
 Nº 2
 DATA
 15/05/2024
 RESPONSÁVEL:
 Nome: M.A.