


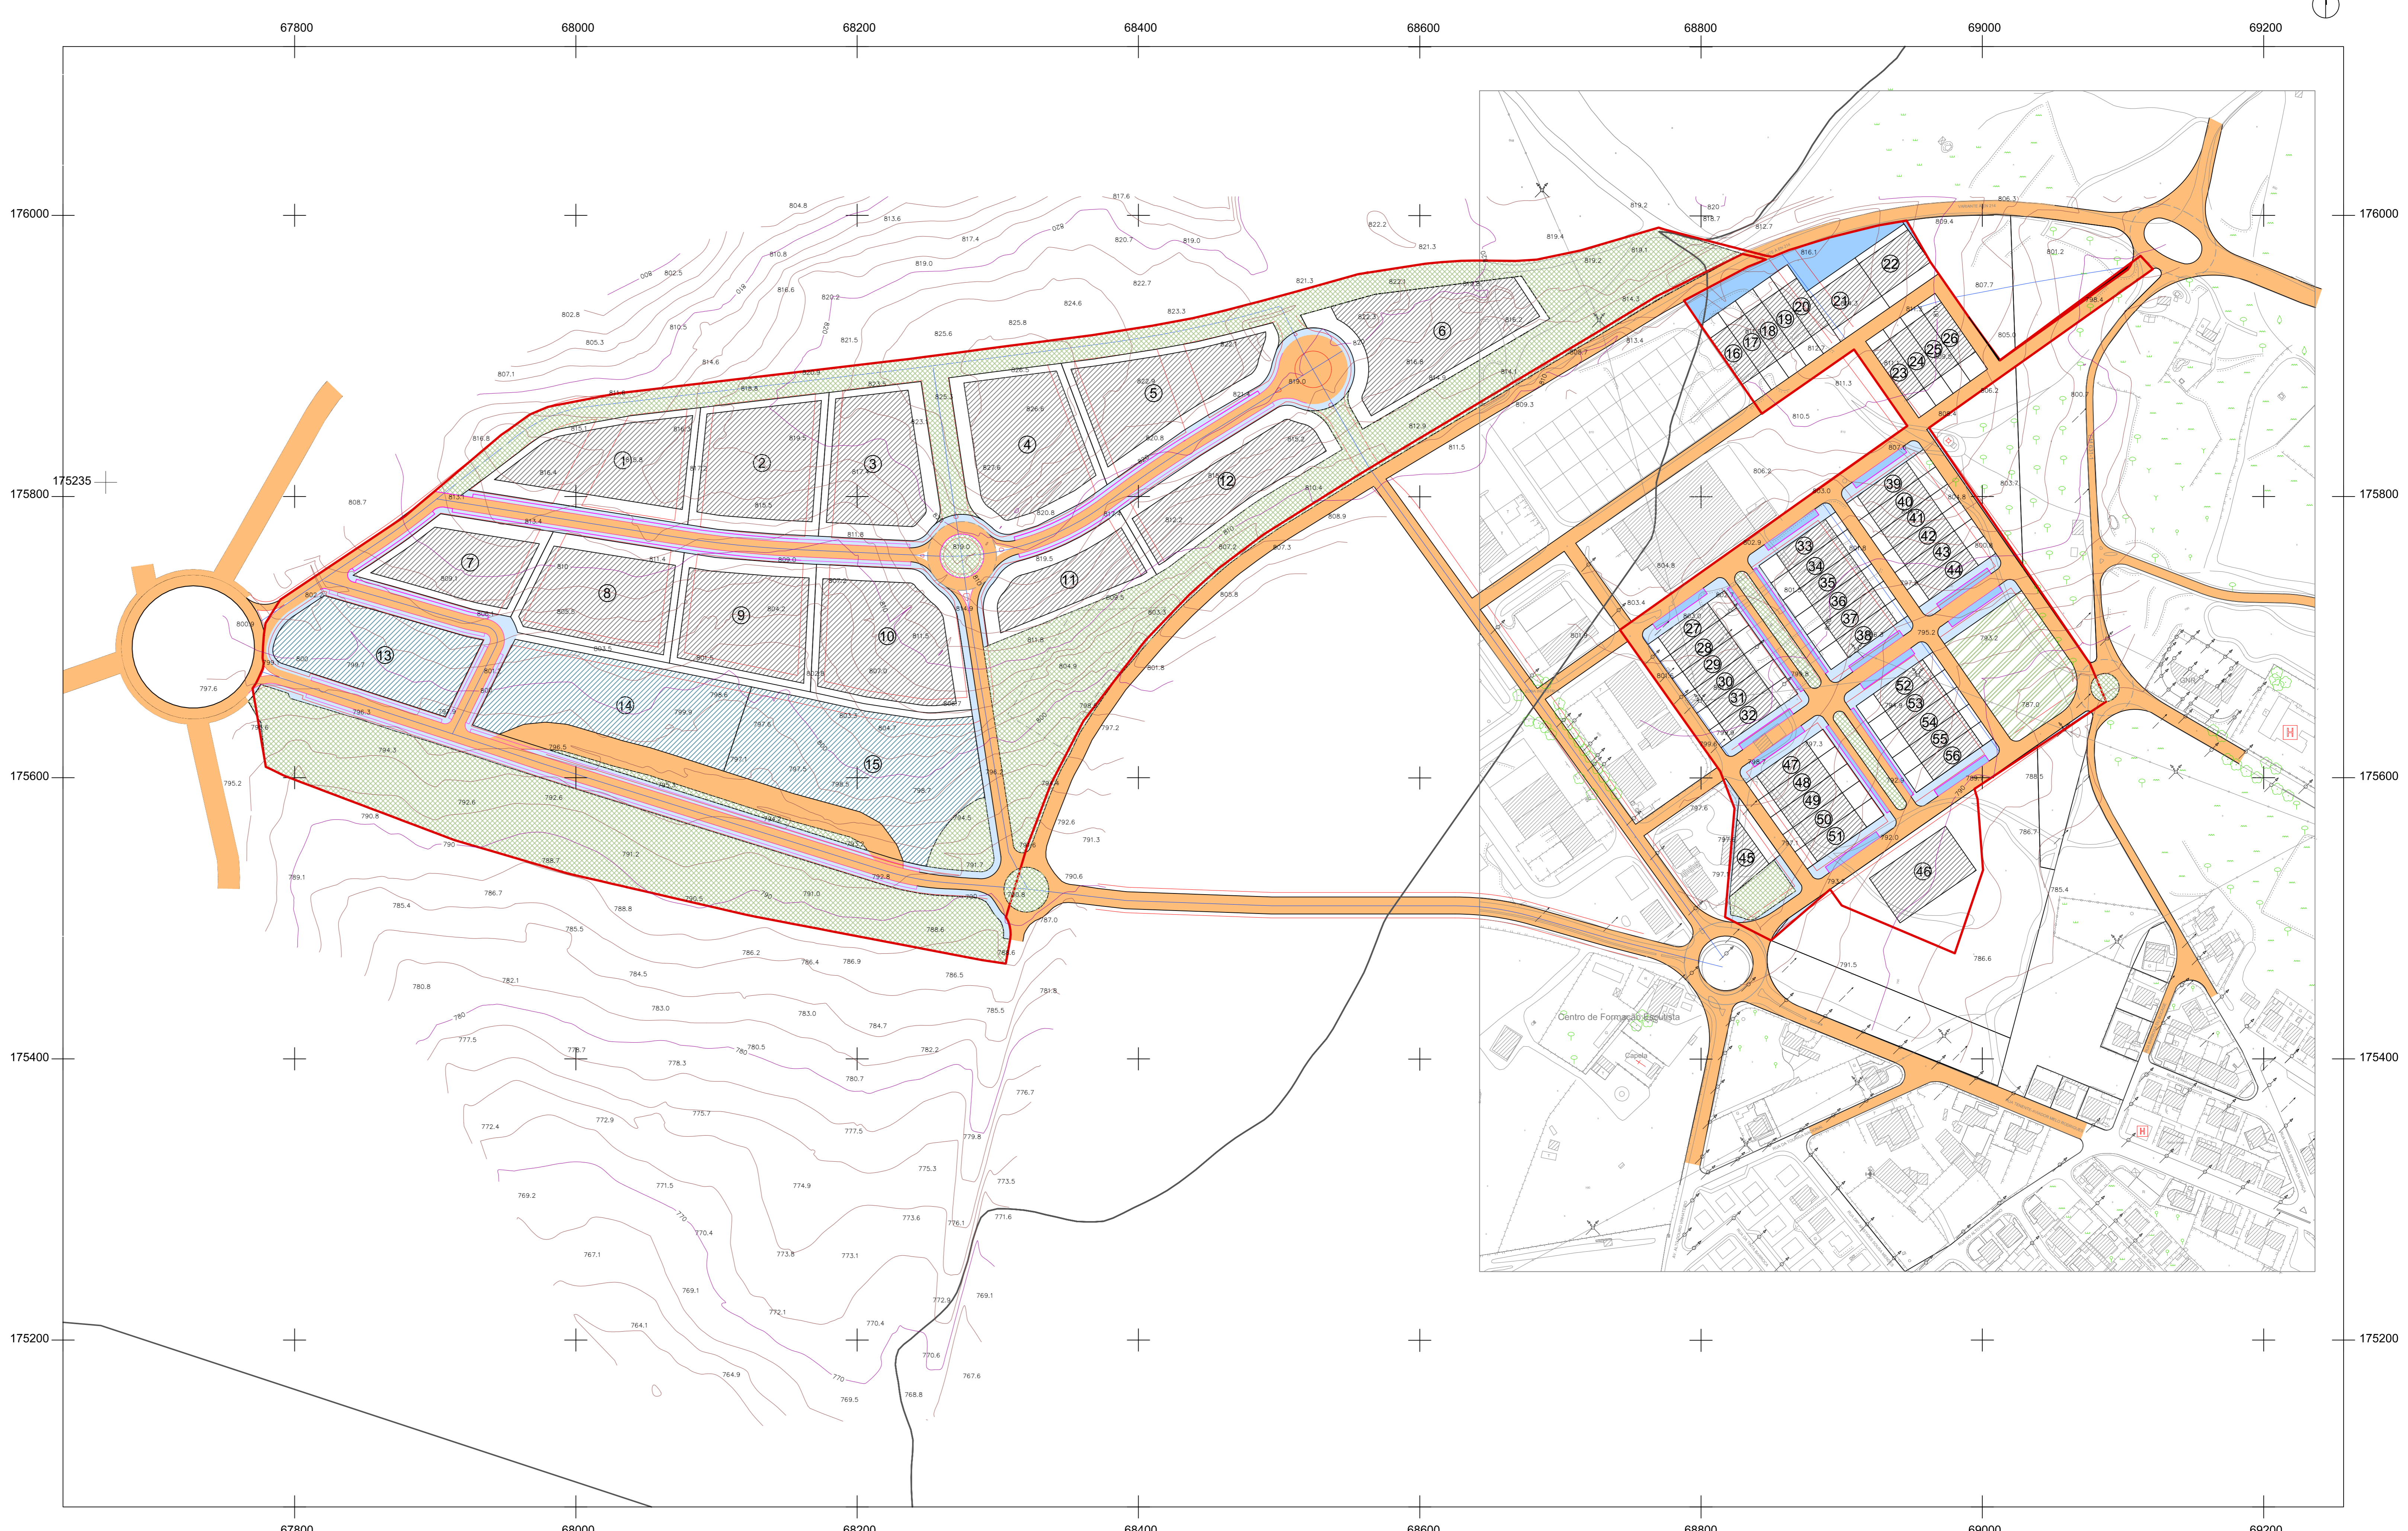

ÁREA DE INTERVENÇÃO DO PPPECA

ESPAÇO DE ATIVIDADES ECONÓMICAS

- Área de Lotes de Indústria /Armazém/Comércio
- Área de Lotes de Comércio/Serviços

ESPAÇOS VERDES

- Espaços Verdes de Proteção
- Espaços Verdes de Enquadramento

ÁREA DE CIRCULAÇÃO PEDONAL, REDE VIÁRIA E ESTACIONAMENTO

- Área de circulação pedonal
- Estacionamento Público
- Rede Viária

INFORMAÇÃO ADICIONAL

- ZONA INDUSTRIAL EXISTENTE
- UAGNL (CONCESSIONÁRIO) - LIMITE DA PROPRIEDADE
- LIMITE DO PPPECA
- LIMITE DE FREGUESIA

ÁREA TOTAL DO LIMITE PPPECA - 340.263,53 m²
 ÁREA BRUTA DE CONSTRUÇÃO - 333.217,90 m²

Cartografia Base: Cartografia à escala 1:2000 do PP da Zona Industrial de Carrazeda de Ansiães
 Entidade Produtora: Câmara Municipal de Carrazeda de Ansiães
 Entidade Produtora: Municipia, SA
 Escala: 1:2000
 Entidade responsável pela homologação: DGT em 1/10/2018
 Processo de Homologação: 458
 Sistema de referência: PT-TM06/ETRS 89
 Exatidão posicional Planimétrica: Exatidão planimétrica (E.M.Q.) ≤ 0,30 m
 Qualidade posicional altimétrica: 90%
 Precisão Posicional Normal: 0,28
 Carta Administrativa Oficial de Portugal (CAOP), DGT, 2017

PROJ. Manuel Lajolo		TÍTULO DO PROJETO PLANO PORMENOR DO PARQUE EMPRESARIAL DE CARRAZEDA DE ANSIÃES (PPPECA)	
DATA 04-02-2019		TÍTULO DA CARTA Planta de Implantação	
DES. Maria Sales Luis	ESCALA 1:2000	FASE 4	CARTA Nº 03
VERIF. Manuel Lajolo	SISTEMA DE REFERÊNCIA EPSG:3003 (PT-TM06/ETRS89)	NºV. 1 de 1	
