


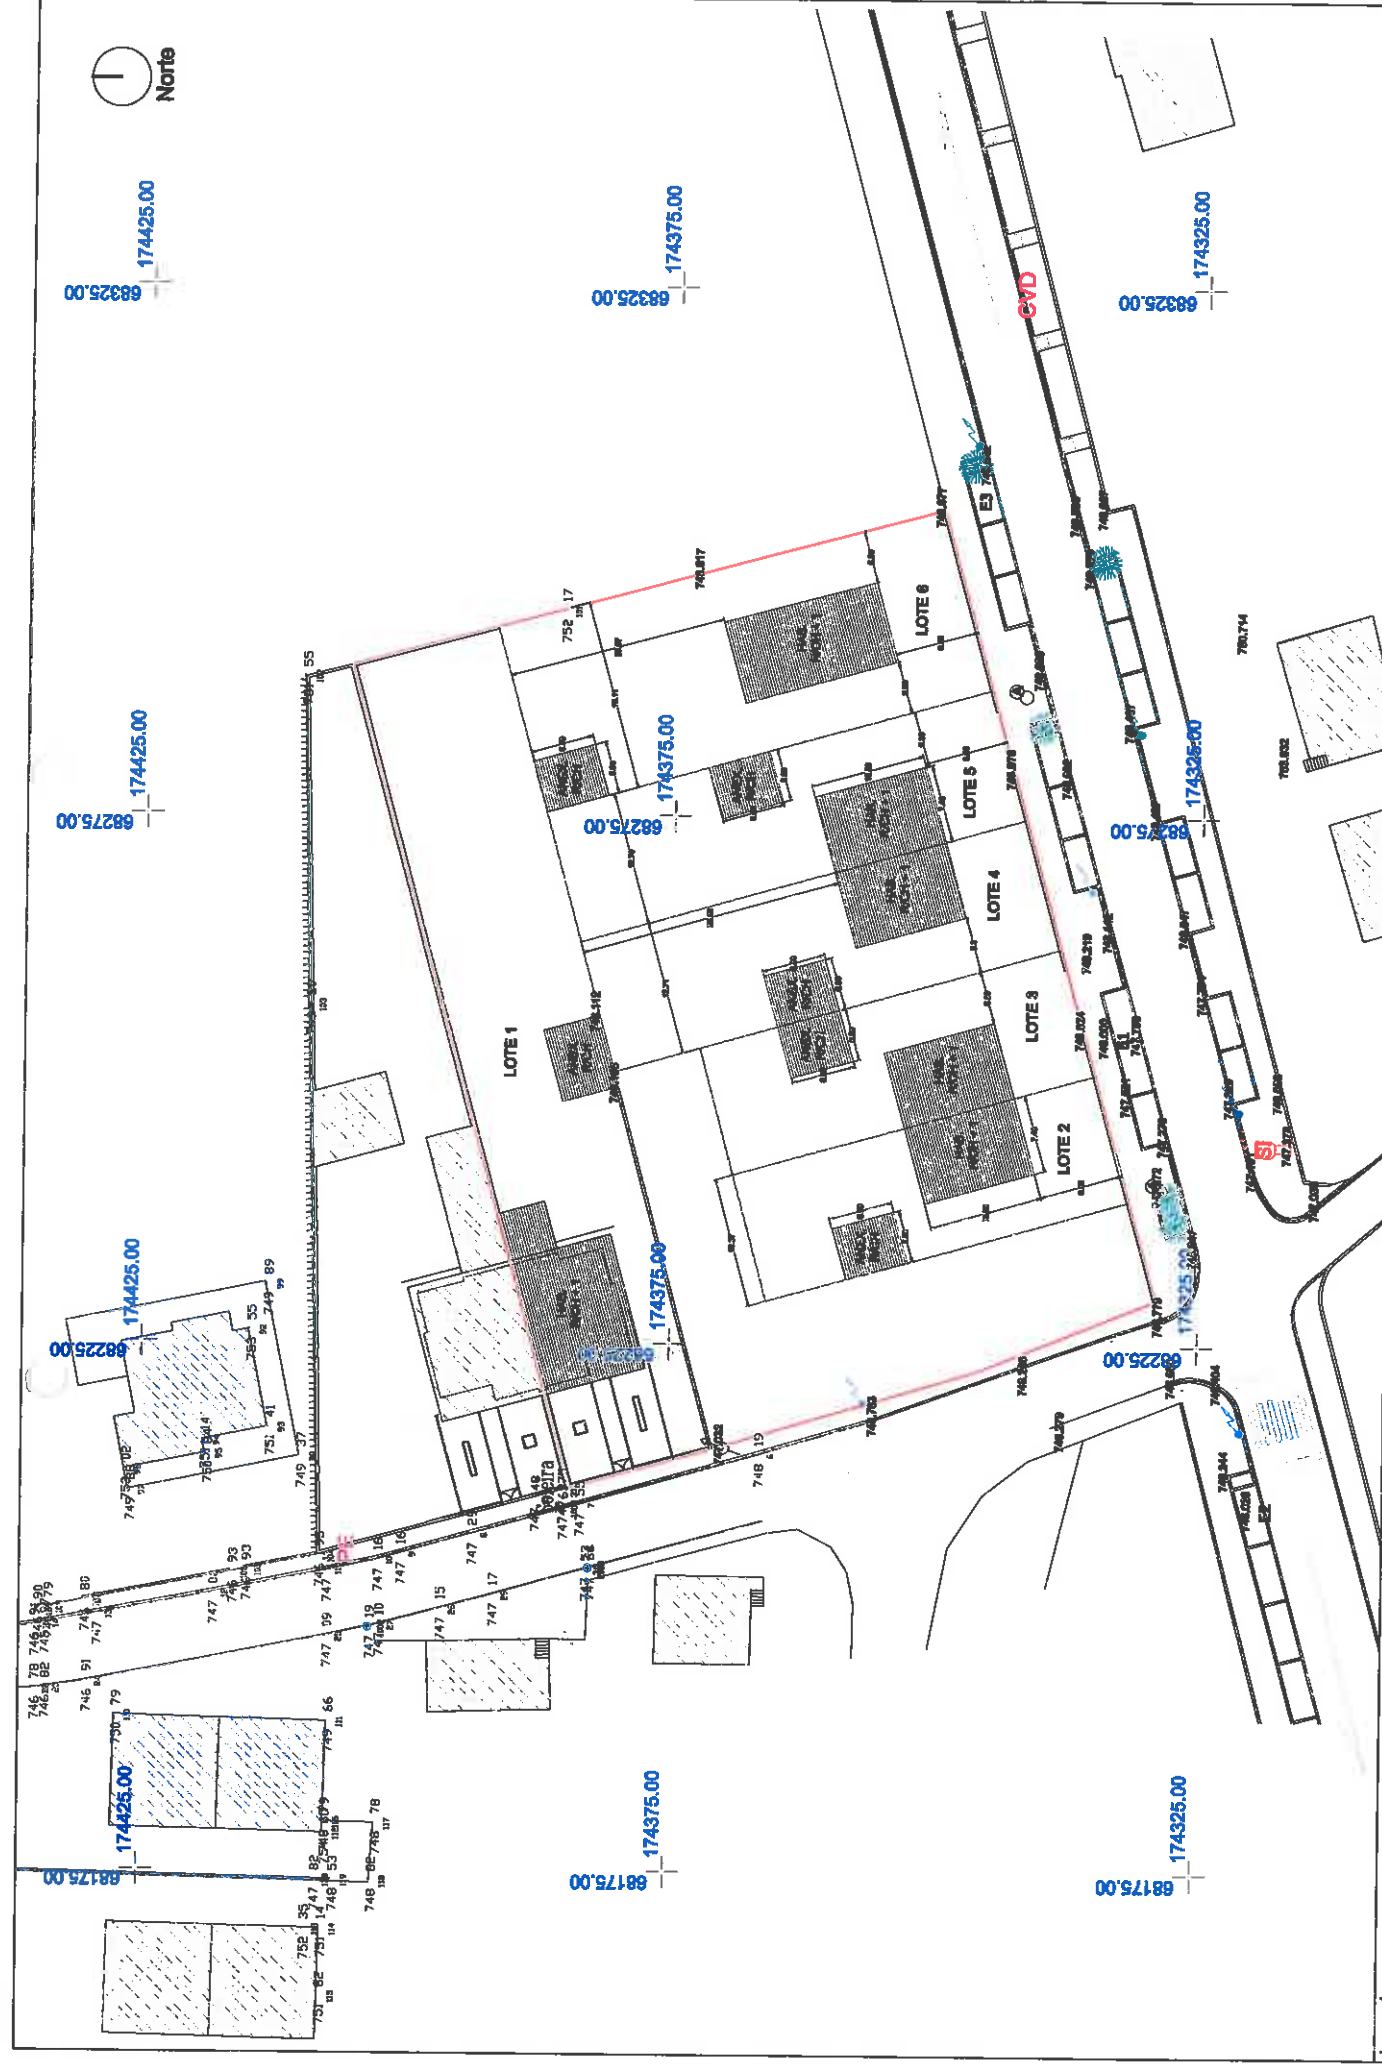






Legenda:

- Limite dos lotes
- Edifício
- Árvore
- Construções vizinhas
- Estação Topográfica

Proprietário:		Planta situação existente	
Ataque ao Loteamento		E3	
Comissão de Análise		Ass: Eng. Luis Miguel Loureiro Constante, nº 21678	
Escala: 1:800		Data: 30/10/2019	
Projeto: 01		Desenho: 01	